Схема передвижения маломобильных групп населения (МГН)
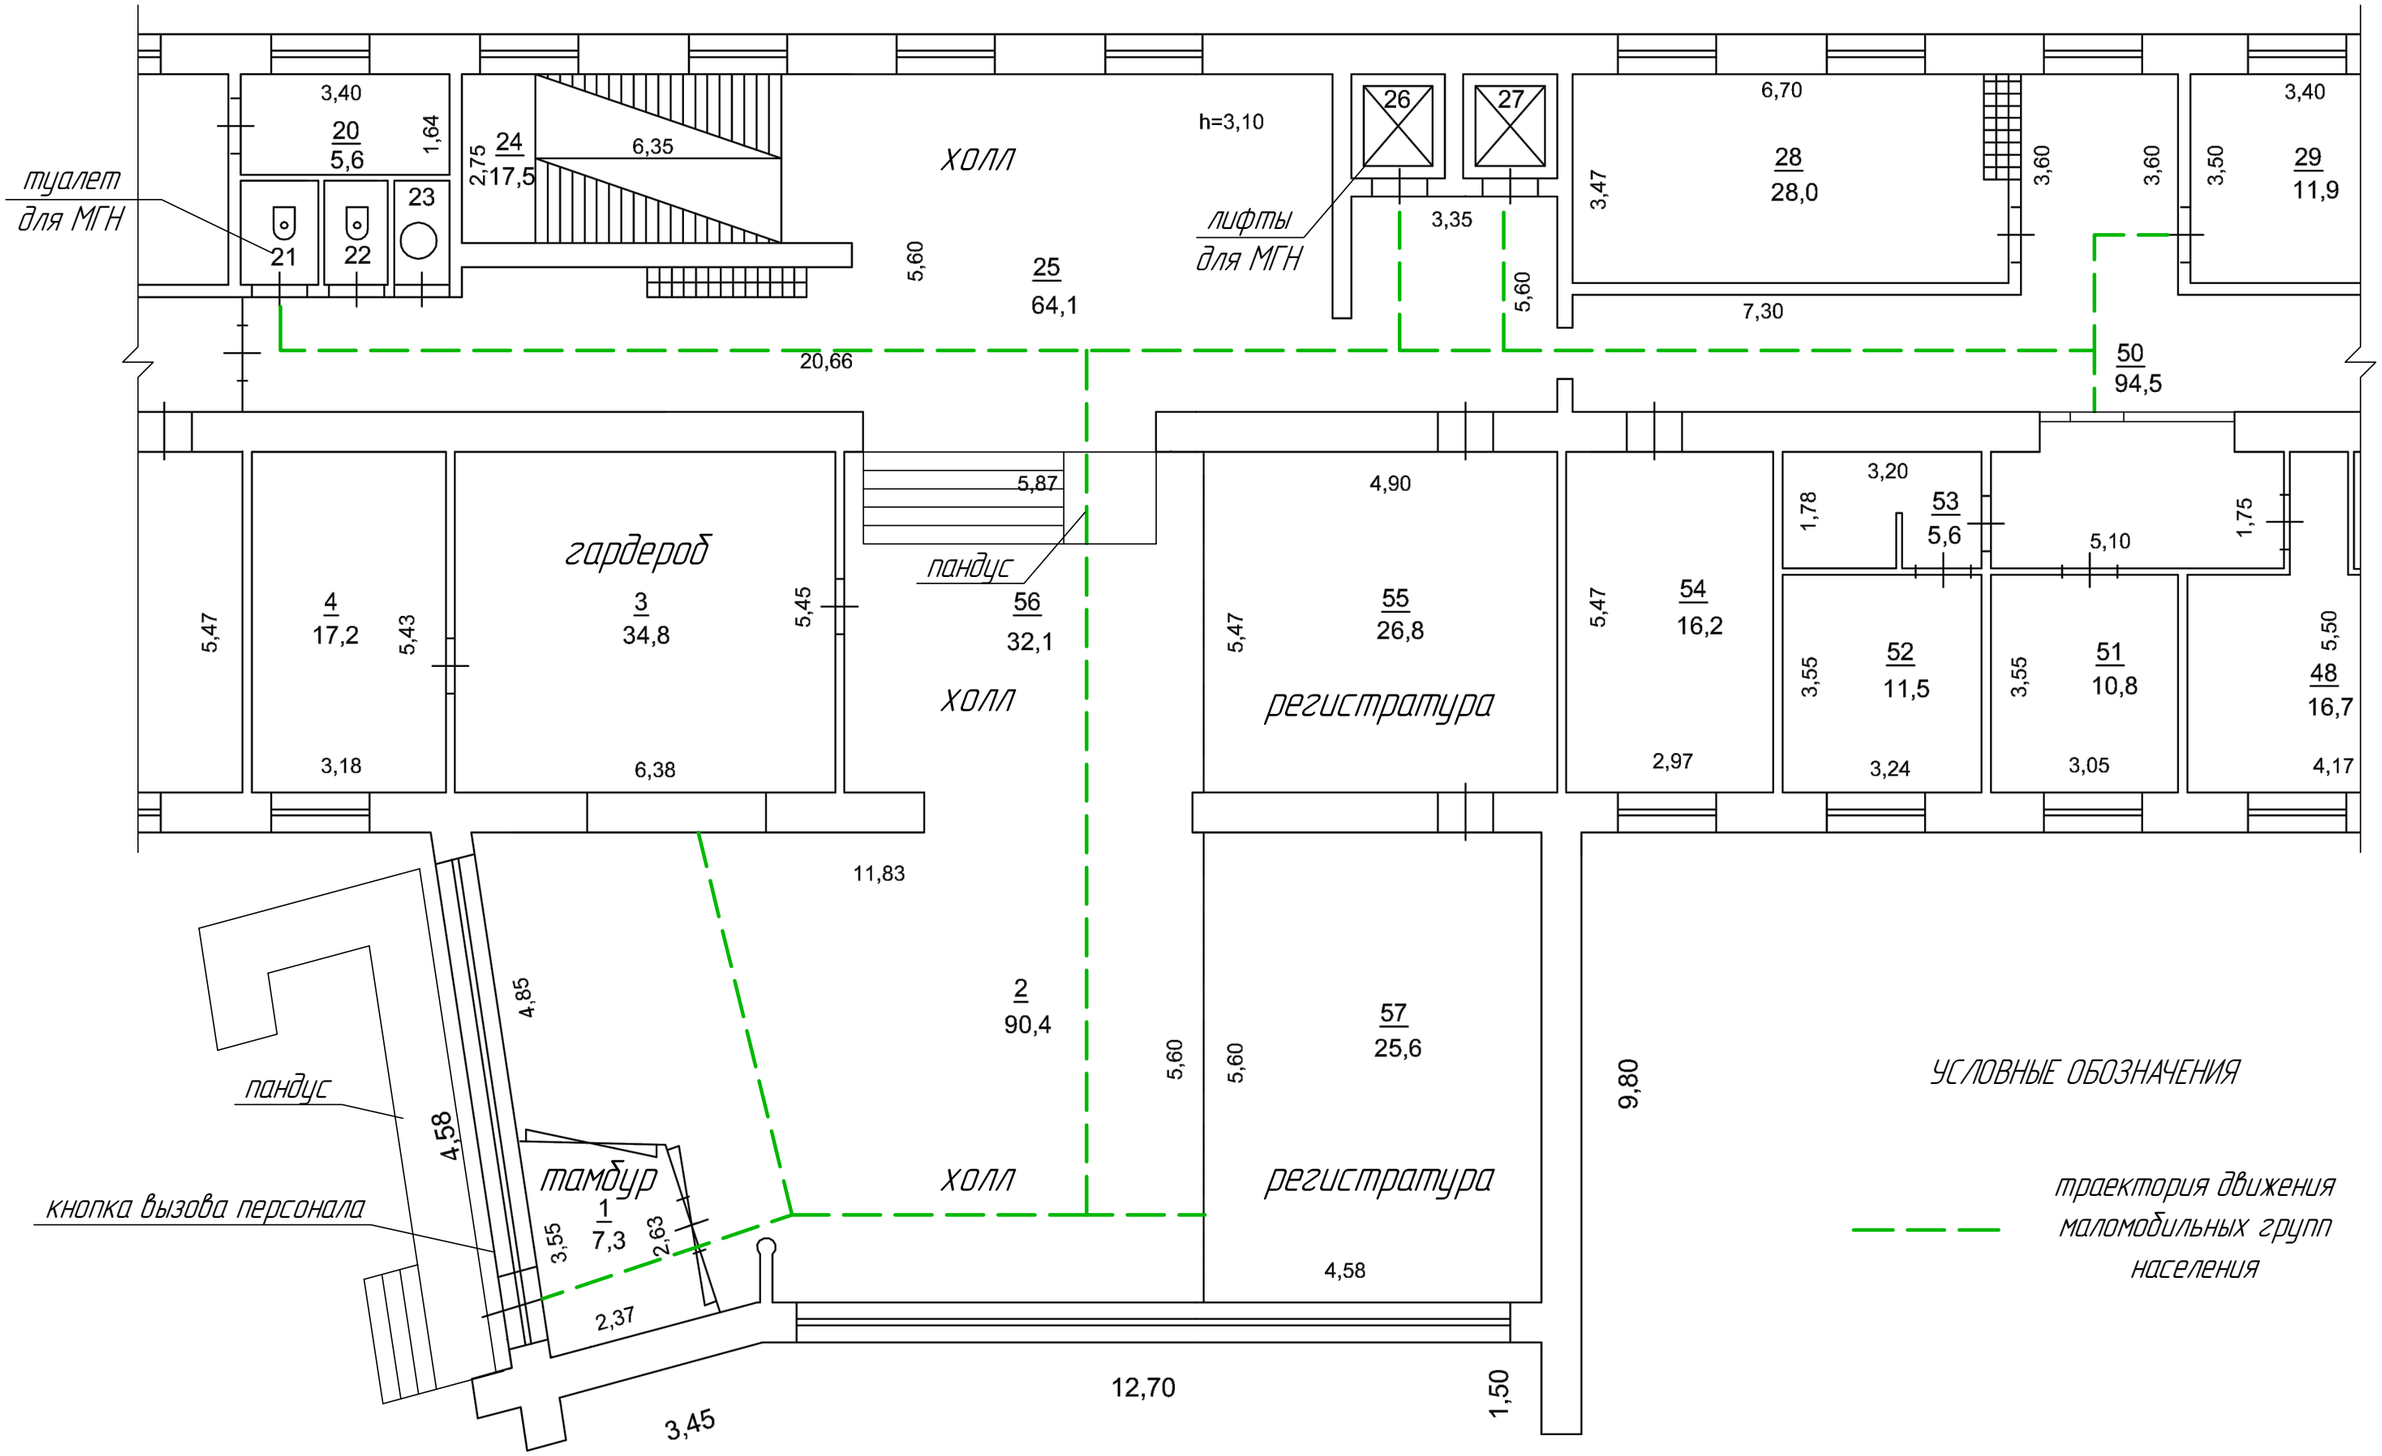
Фрагмент плана 1 этажа Взрослой поликлиники ОГАУЗ " Братская ГБ №3"