*Схема передвижения маломобильных групп населения ( МГН )*

*Фрагмент плана 1 этажа Стационара ОГАУЗ " Братская ГБ №3"*

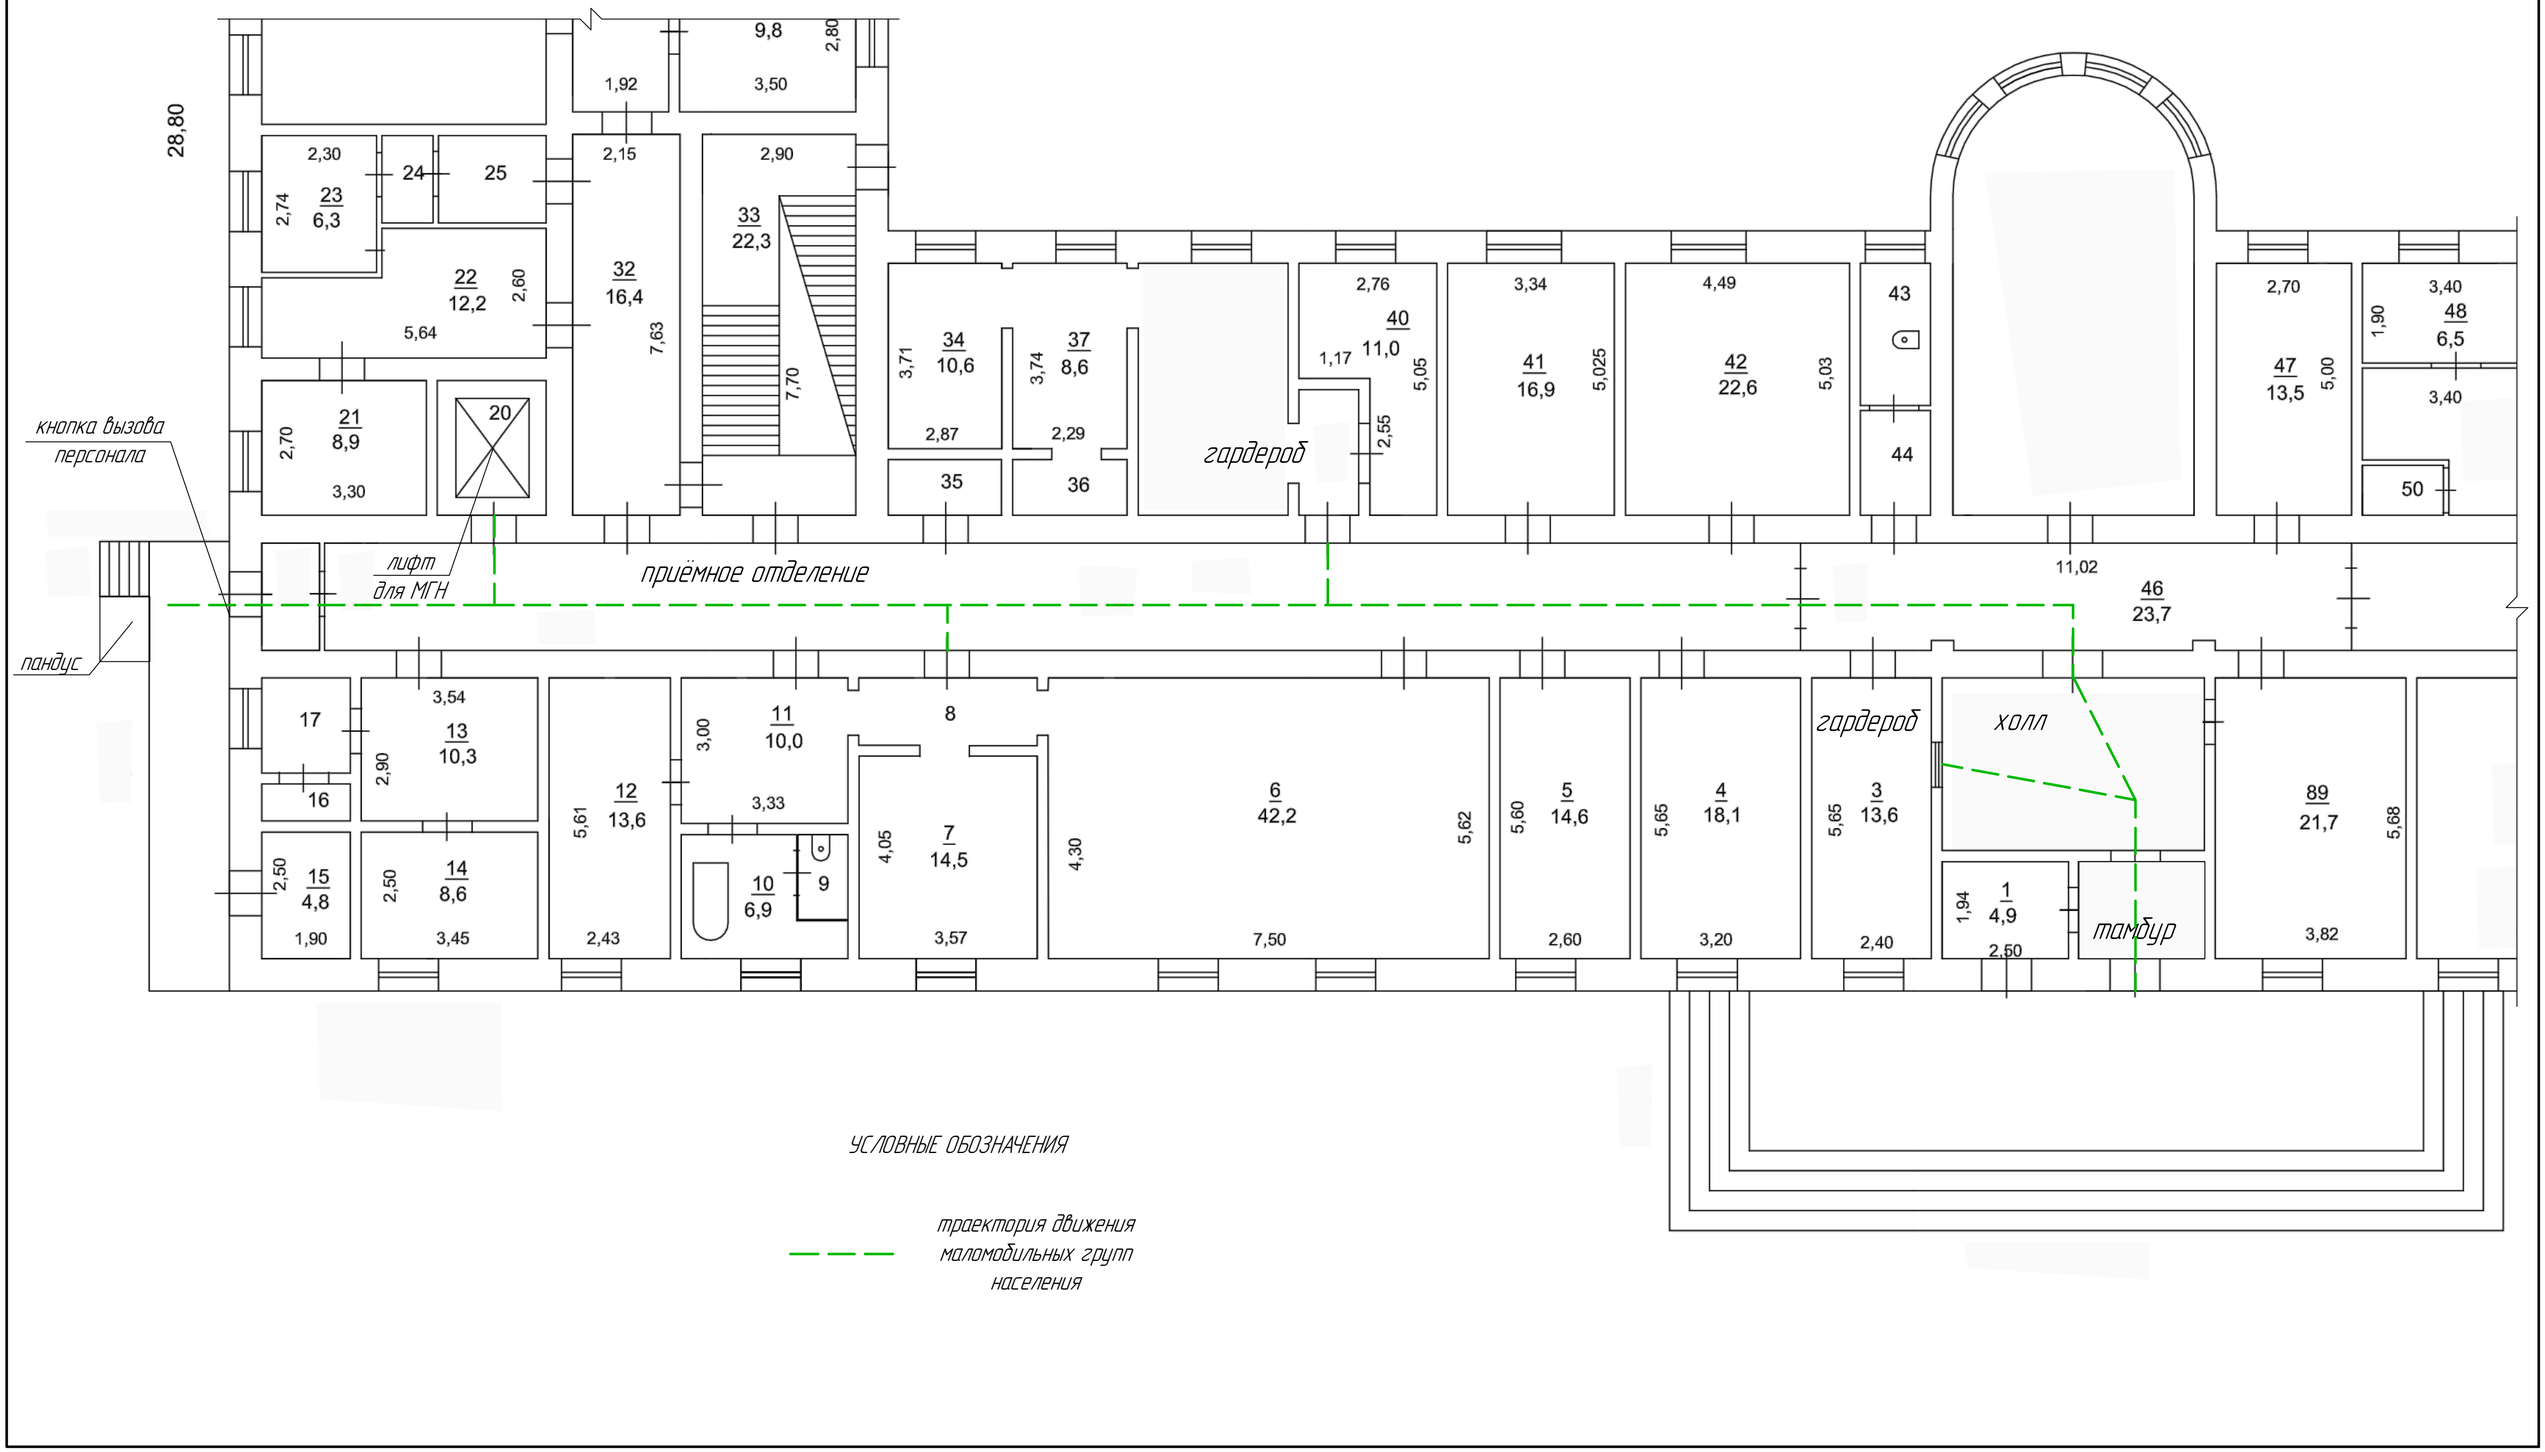


*УСЛОВНЫЕ ОБОЗНАЧЕНИЯ*

*траектория движения маломобильных групп населения*